



ECOVILLAS SEED

CASERÍO DE LOS LLANOS, FASE 14, ALHENDÍN (GRANADA)





Las 36 viviendas de la promoción ECOVILLAS SEED tienen una **ubicación privilegiada**, a cinco minutos del centro de la localidad y con fácil acceso a las principales vías de comunicación, comercios, colegios, institutos y parques.

Además, se encuentra **próxima a la estación de metro** de Armilla.

El conjunto combina la **tranquilidad de un entorno residencial** y natural con la comodidad de disponer de todos los servicios y opciones de ocio de la localidad.


1.ECOVILLAS SEED

2.PARQUE TECNOLÓGICO DE LA SALUD PTS

3. CENTRO COMERCIAL NEVADA

4. CONJUNTO DE LA ALHAMBRA Y GENERALIFE



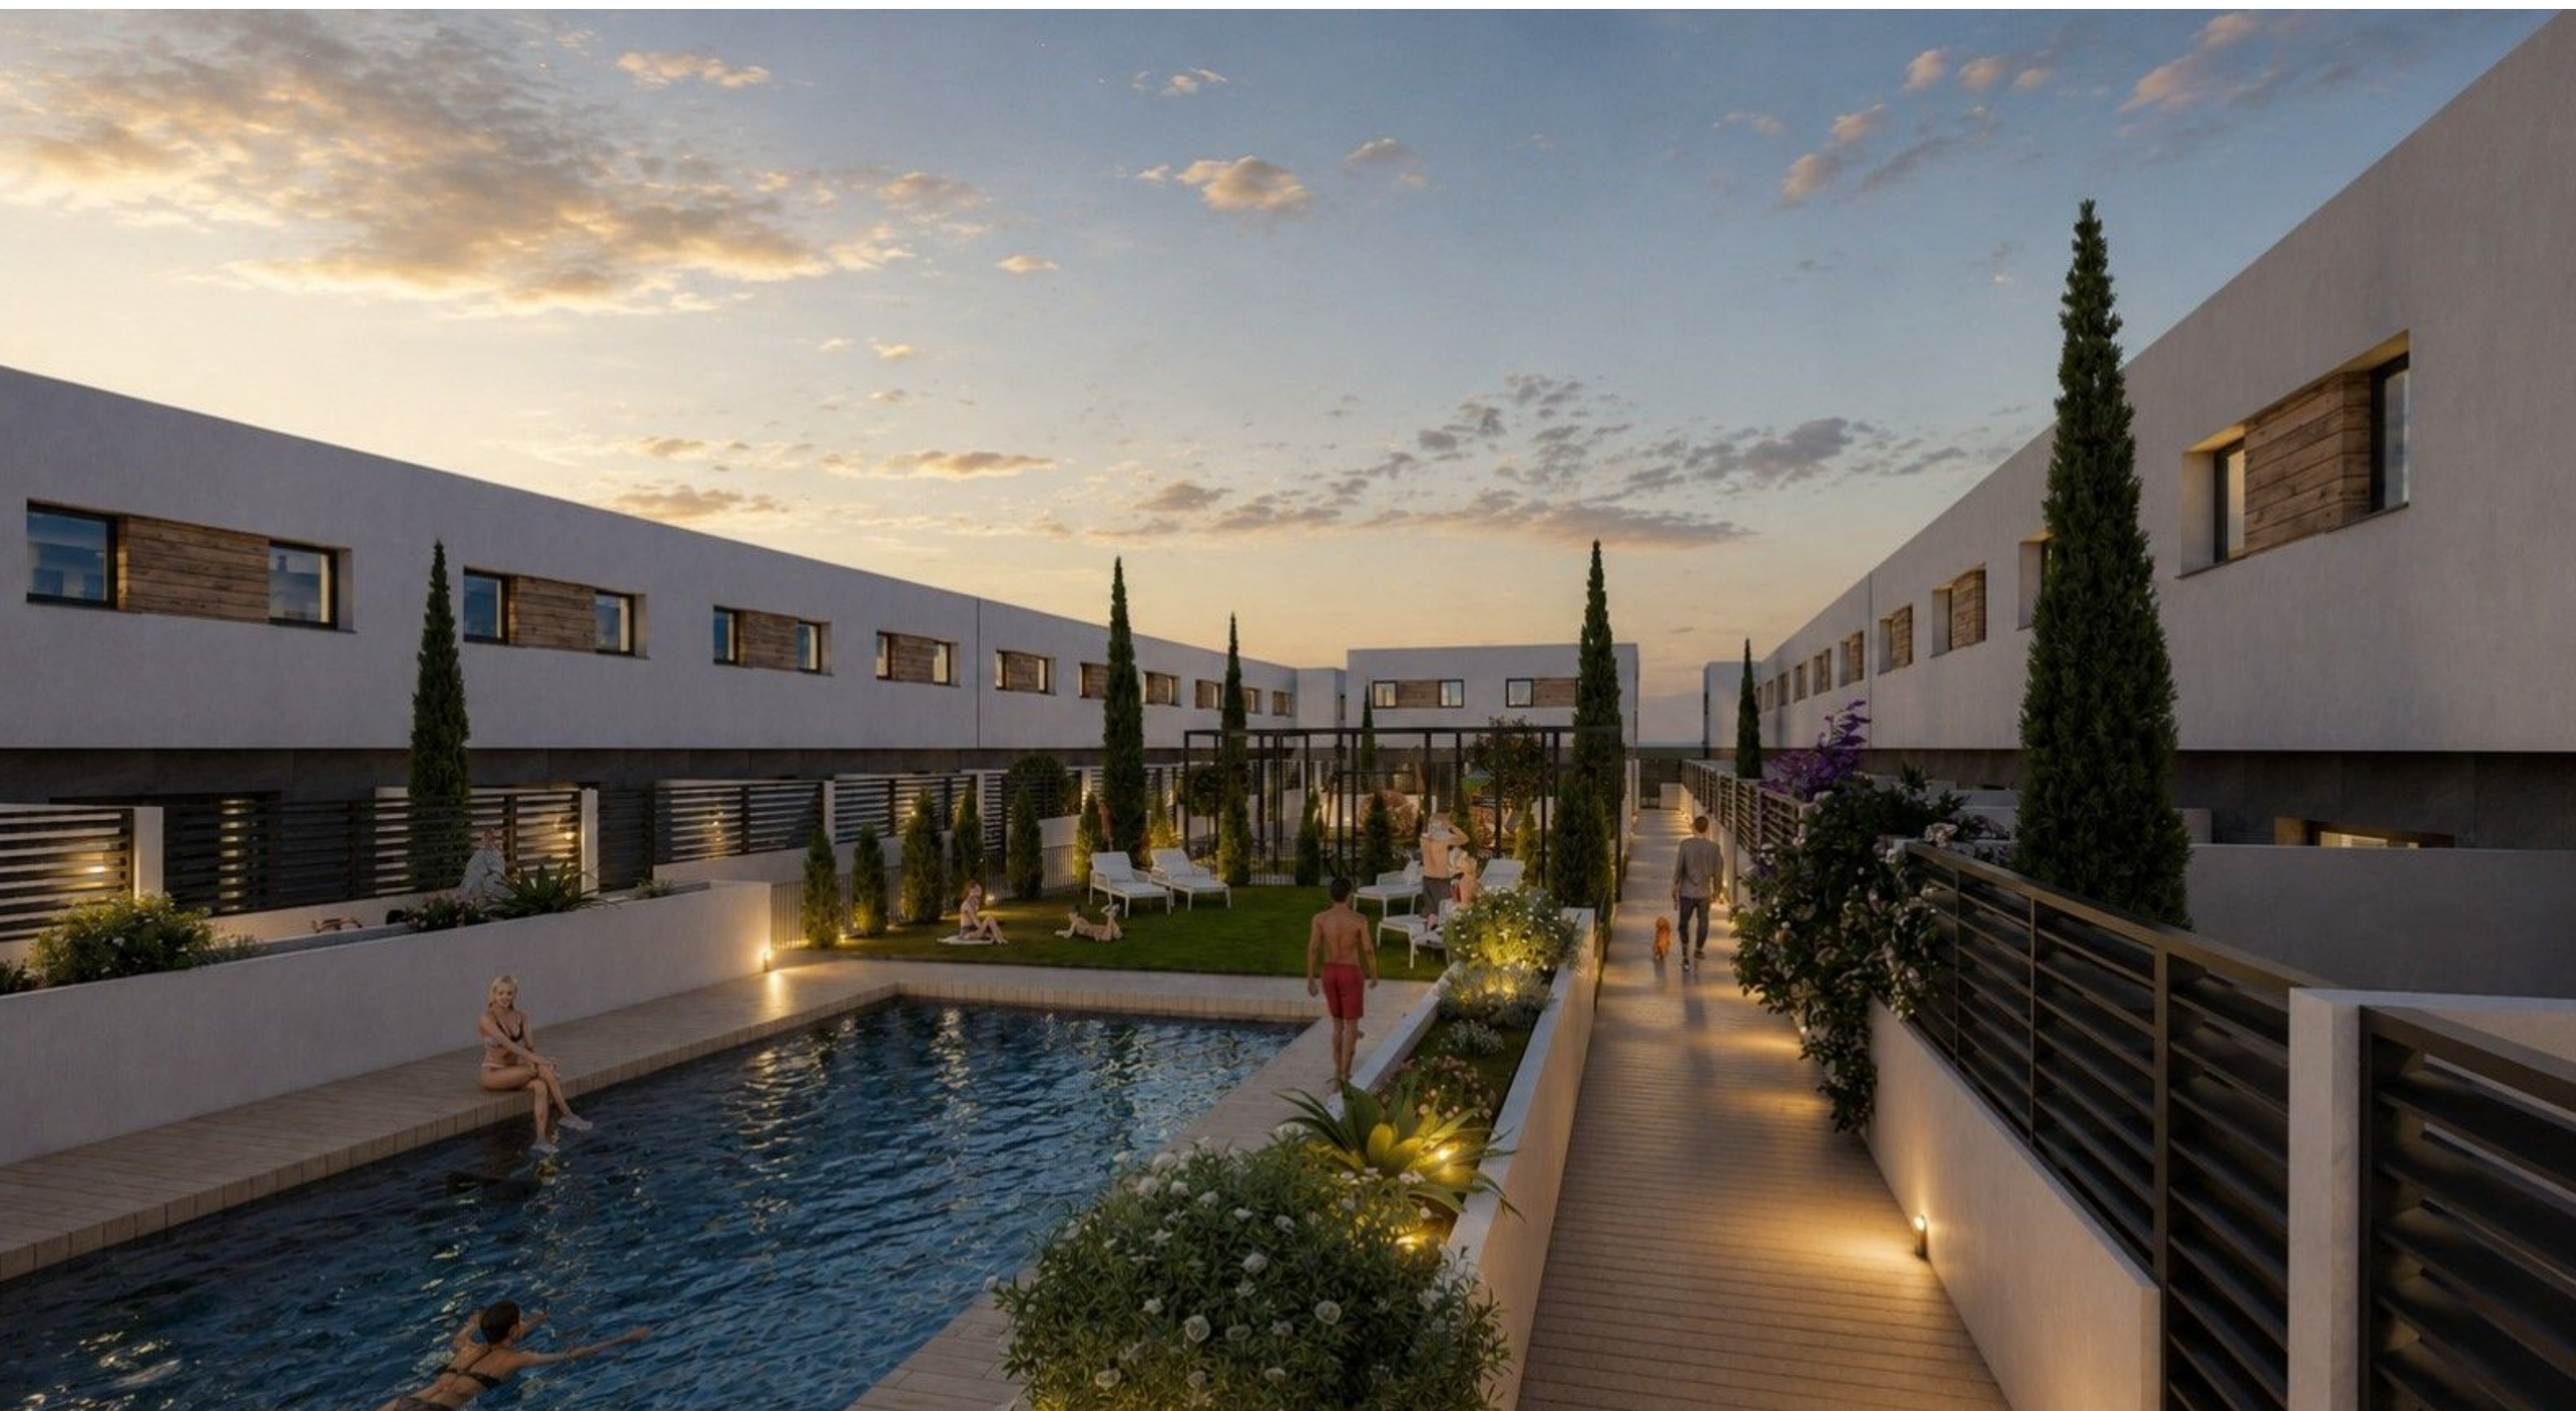





CARACTERÍSTICAS SINGULARES

- Acceso por video portero.
- Preinstalación de cargador para vehículo eléctrico.
- Climatización por suelo radiante y refrescante por Aerotermia.
- Agua caliente sanitaria por Aerotermia.
- Instalación de paneles fotovoltaicos individuales para autoconsumo.
- El sistema de ventilación central con recuperación de calor.
- Calificación energética A. La más alta eficiencia.
- Diseño contemporáneo.
- Zonas comunes con piscina en material porcelánico con tratamiento salino.
- Zona de juegos infantil y zonas verdes.

CIMENTACIÓN Y ESTRUCTURA

- Ejecutada en hormigón armado y forjados reticulares según normativa sismorresistente.

CERRAMIENTOS

- Fachada a la capuchina: citara de ladrillo perforado, cámara de aire, aislamiento termo-acústico (combinado de espuma de poliuretano proyectada y lana de roca) y tabicón de ladrillo hueco doble.
- Divisiones interiores de vivienda de fábrica de ladrillo cerámico
- Divisiones entre viviendas de fábrica de ladrillo y aislamiento acústico.

CUBIERTAS

- Cubierta invertida no transitable. Compuesta por aislamiento térmico (XPS), formación de pendientes, impermeabilización con lámina asfáltica, protección de esta con mortero y terminación en grava.

REVESTIMIENTOS Y PINTURA

Suelos:

- Solería en planta baja y planta alta en porcelánico de primera calidad.
- Escaleras interiores peldañeadas con piezas porcelánicas o símil Compac (a elegir por dirección facultativa) de primeras marcas.
- Solería de baños y aseos en porcelánico de primera marca.
- Solería del patio delantero de las viviendas en material porcelánico de primera marca. En el patio comunitario se usará una combinación de porcelánico, césped artificial y zonas ajardinadas.

Revocos y enlucidos:


- Revestimiento exterior de fachada con paños acabados en mortero monocapa con zonas aplacadas con material porcelánico.
- Guarnecido y enlucido de yeso a "buena vista" en techos y paredes. En techos de zonas húmedas será de escayola lisa (según proyecto) y techos registrables donde requieran las instalaciones.
- Paramentos verticales y techos interiores terminados con pintura plástica lisa.

Baños:

- Baños y aseo con paramentos en porcelánico de primera marca.
- Bañera en baño secundario y ducha de resina en baño principal.

Cocina:

- Guarnecida y enlucida de yeso "buena vista" en paredes.
- Diseño contemporáneo con preparación para isla integrada en el salón.

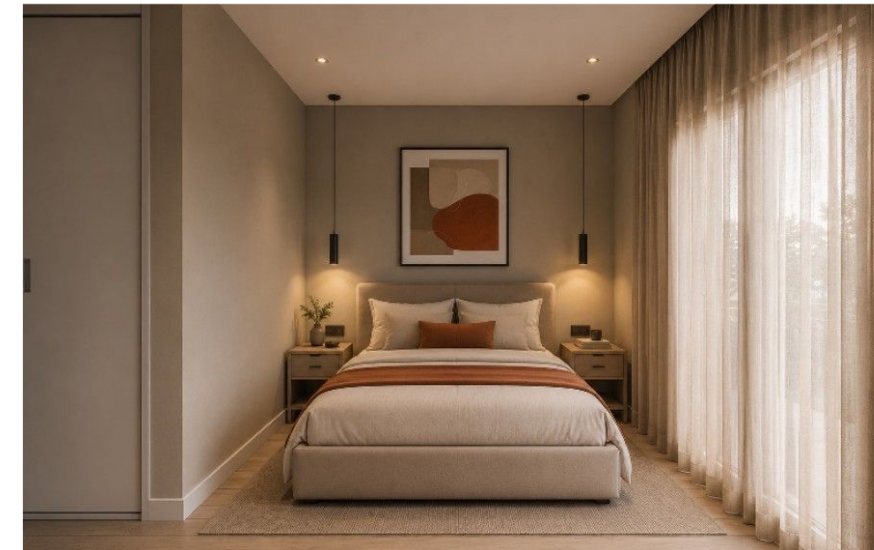

CARPINTERÍAS

Exteriores:

- Carpintería de PVC bicolor a fachada con persianas enrollables de aluminio en dormitorios y salón. Éstas serán motorizadas en dormitorio principal y salón.
- Doble acristalamiento con vidrios bajo emisivos (alta eficiencia energética). En planta baja las ventanas tendrán vidrios de seguridad antivandálica (laminado exterior con doble butiral).
- Cerrajería exterior metálica con acabado en pintura al esmalte.
- Puerta de acceso a vivienda con cerradura de seguridad.
- Puerta de acceso a garaje individual que será seccional motorizada.

Interiores:

- Puertas interiores normalizadas, lacadas en "blanco" y acristalada la de acceso al salón.
- Armario-vestidor en dormitorio principal y armarios empotrados en dormitorios secundarios.

ACABADOS EN BAÑOS

- Sanitarios de primera marca.
- Grifería monomando de primera marca.
- Lavabos con mueble.


NOTA: La promotora se reserva el derecho de sustituir cualquier material de los indicados, siempre que sea similar o mejora por indicación de la Dirección Facultativa.






CASERÍO DE LOS LLANOS, FASE 14, ALHENDÍN (GRANADA)

PLANTA DE DISTRIBUCIÓN GENERAL. NIVEL 0. PLANTA BAJA

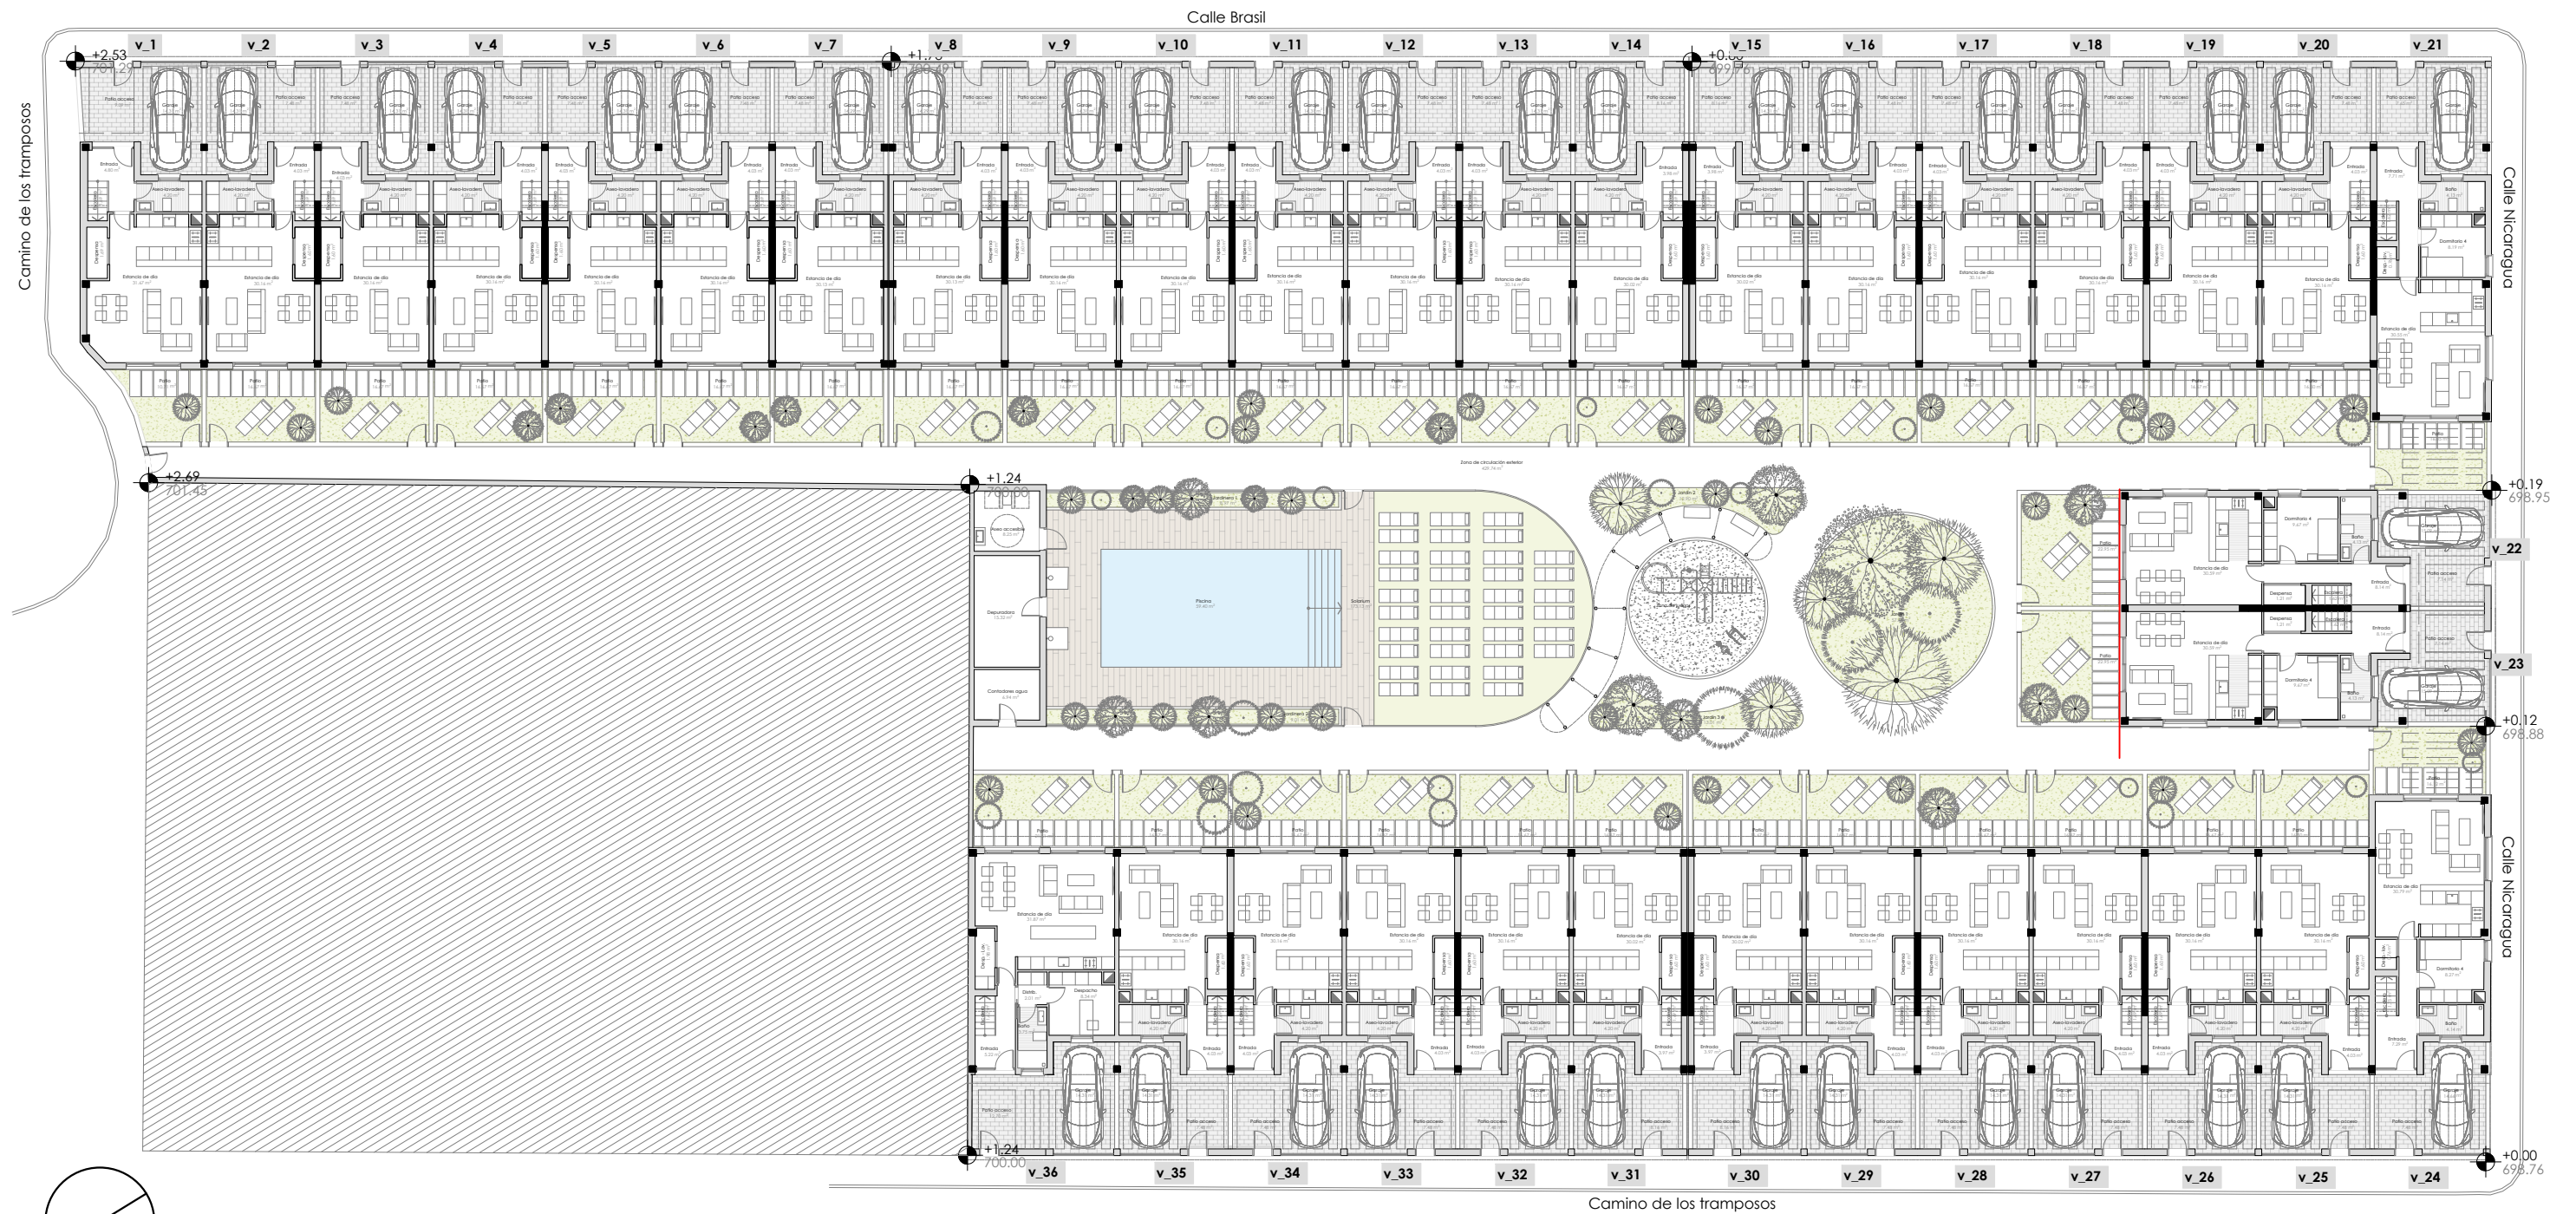

ESCALA 1/300

PLANTA DE DISTRIBUCIÓN GENERAL. NIVEL 1. PLANTA ALTA

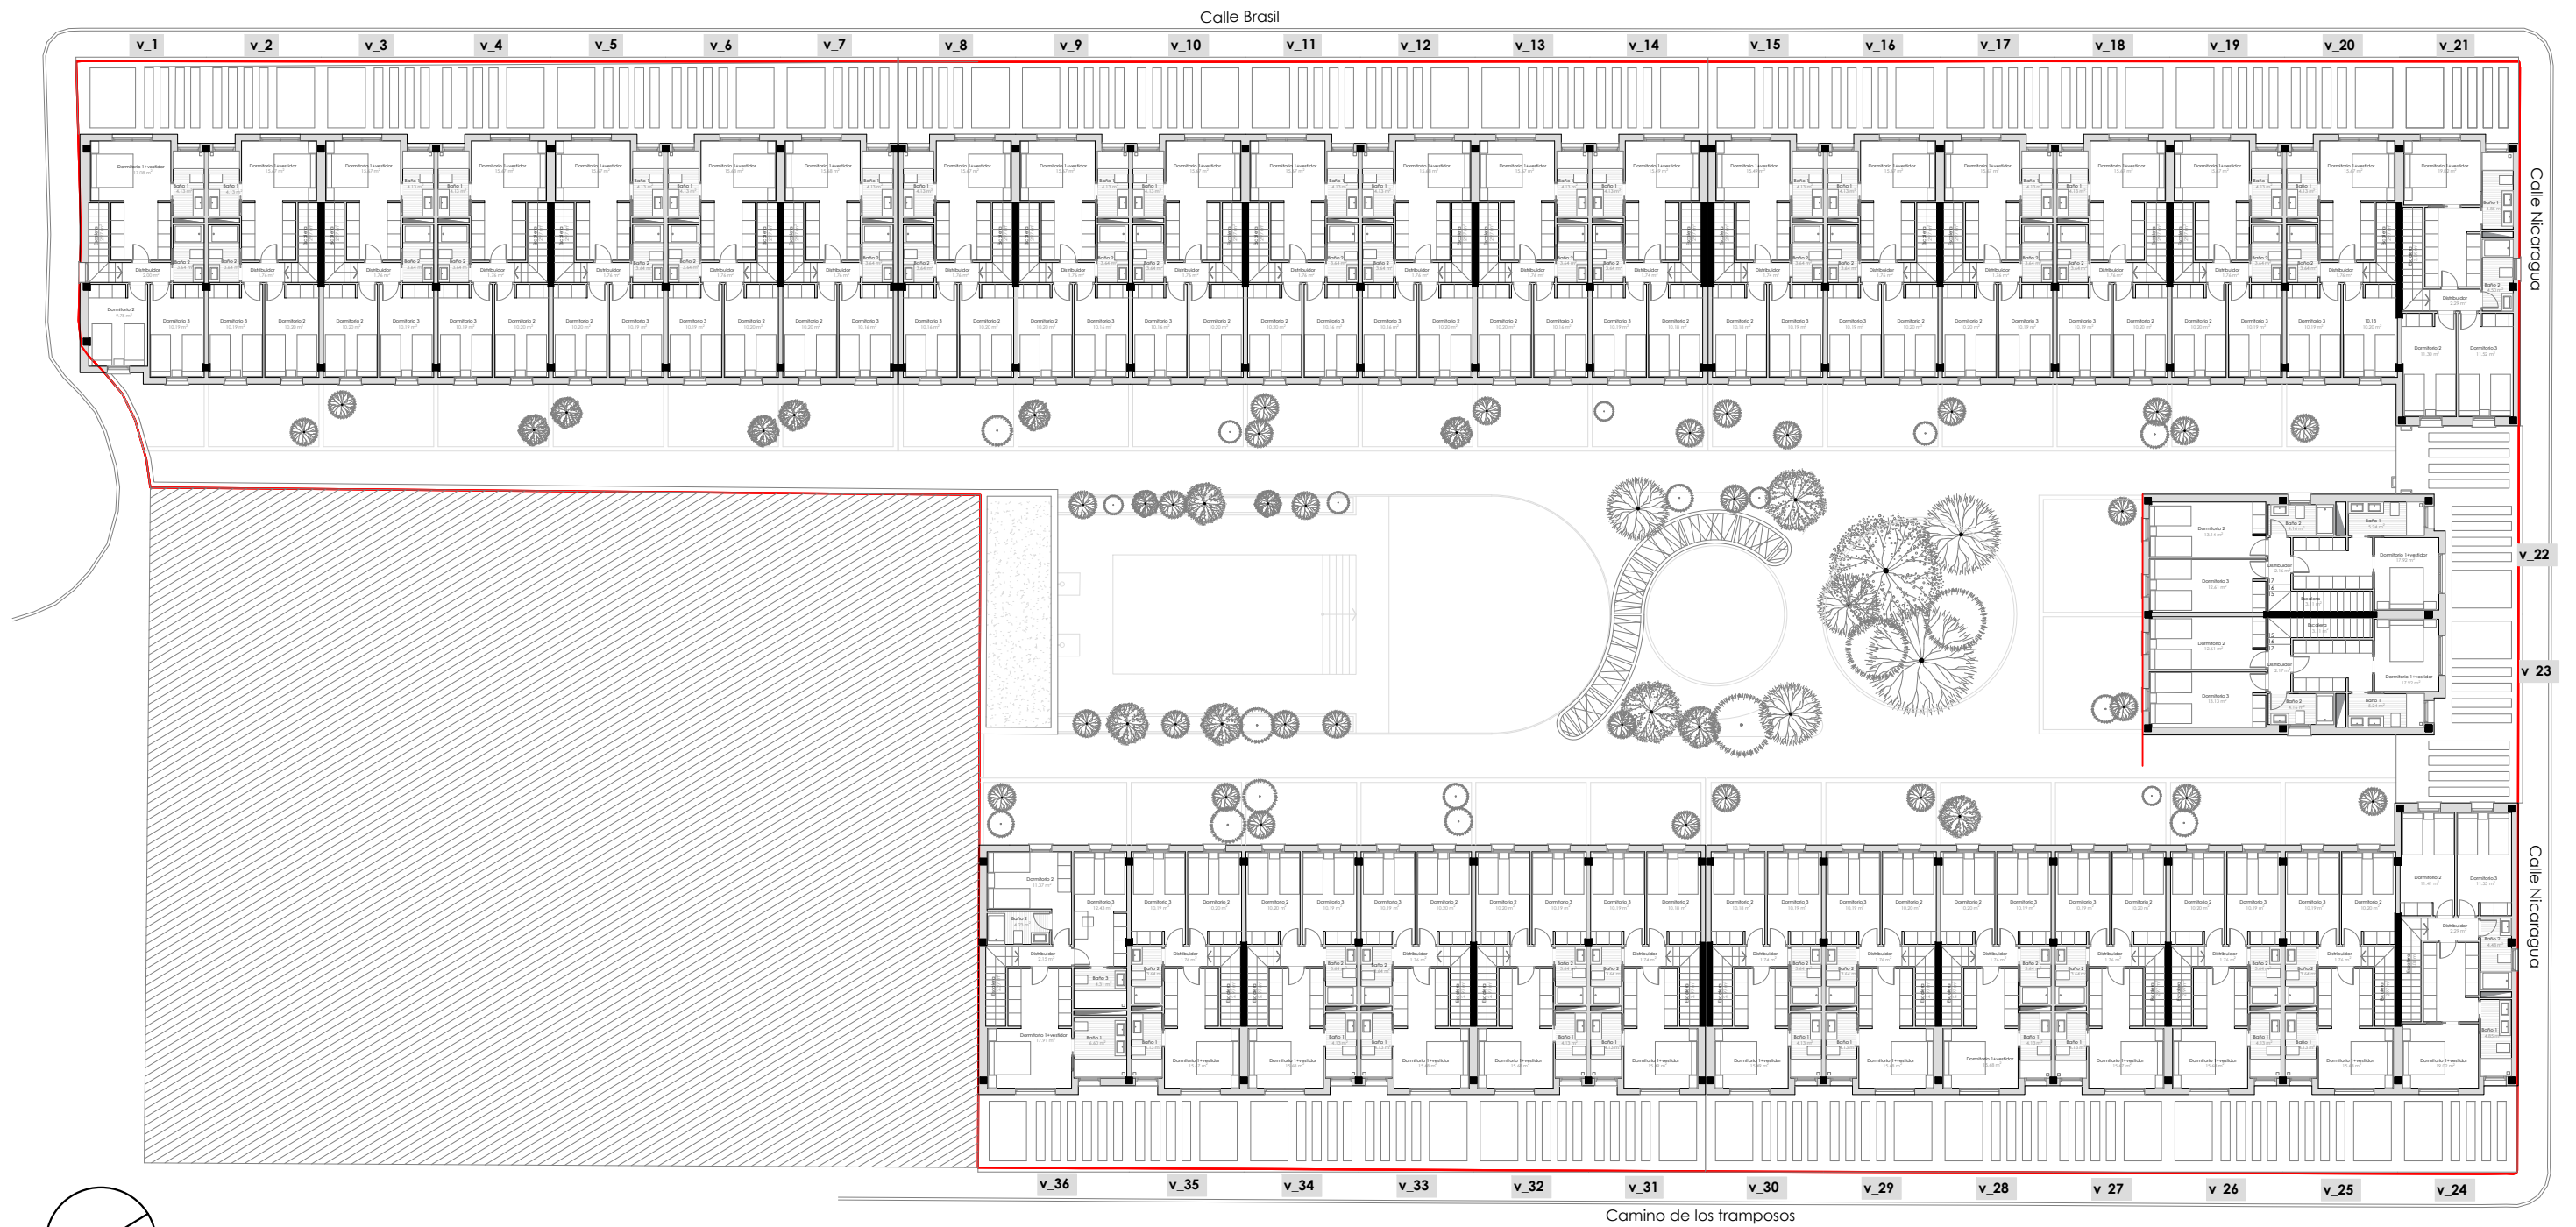

ESCALA 1/300



ECOVILLAS SEED

CASERÍO DE LOS LLANOS, FASE 14, ALHENDÍN (GRANADA)



Vivienda:

1



CUADRO DE SUPERFICIES ÚTILES:

Estancia	Int.(m²)	Ext.(m²)	Estancia	Int.(m²)	Ext.(m²)
PLANTA 1			PLANTA 2		
Aseo-Lav	4.20	0.00	Baño 1	4.13	0.00
Despensa	1.69	0.00	Baño 2	3.64	0.00
Entrada	4.80	0.00	Distribuidor	2.00	0.00
Escalera	1.69	0.00	Dormitorio 1	17.08	0.00
Estancia de día	31.67	0.00	Dormitorio 2	9.75	0.00
Garaje	0.00	14.31	Dormitorio 3	10.19	0.00
Patio	0.00	10.71	Escalera	2.97	0.00
Patio acceso	0.00	9.09	Subtotal	49.76	0.00
Subtotal	44.05	34.11			

TOTAL ÚTIL INTERIOR 93.81 m²

TOTAL ÚTIL EXTERIOR 34.11 m²

SUP. CONSTRUIDA VIVIENDA 115.59 m²

SUP. CONSTRUIDA CON ZONAS COMUNES 121.06 m²

SUPERFICIE DE PARCELA 92.90 m²



Escala: 1:75



260909 P674 VENV05

Plano orientativo sujeto a cambios determinados por la Dirección Facultativa



CUADRO DE SUPERFICIES ÚTILES:

Estancia	Int.(m²)	Ext.(m²)	Estancia	Int.(m²)	Ext.(m²)
PLANTA 1			PLANTA 2		
Aseo-Lav	4.20	0.00	Baño 1	4.13	0.00
Despensa	1.60	0.00	Baño 2	3.64	0.00
Entrada	4.03	0.00	Distribuidor	1.76	0.00
Escalera	1.69	0.00	Dormitorio 1	15.67	0.00
Estancia de día	30.16	0.00	Dormitorio 2	10.20	0.00
Garaje	0.00	14.31	Dormitorio 3	10.19	0.00
Patio	0.00	16.67	Escalera	2.97	0.00
Patio acceso	0.00	7.48	Subtotal	48.56	0.00
Subtotal	41.68	38.46			

TOTAL ÚTIL INTERIOR 90.24 m²

TOTAL ÚTIL EXTERIOR 38.46 m²

SUP. CONSTRUIDA VIVIENDA 106.88 m²

SUP. CONSTRUIDA CON ZONAS COMUNES 112.27 m²

SUPERFICIE DE PARCELA 91.72 m²





CUADRO DE SUPERFICIES ÚTILES:

Estancia	Int.(m²)	Ext.(m²)	Estancia	Int.(m²)	Ext.(m²)
PLANTA 1			PLANTA 2		
Aseo-Lav	4.20	0.00	Baño 1	4.13	0.00
Despensa	1.60	0.00	Baño 2	3.64	0.00
Entrada	4.03	0.00	Distribuidor	1.76	0.00
Escalera	1.69	0.00	Dormitorio 1	15.67	0.00
Estancia de día	30.16	0.00	Dormitorio 2	10.20	0.00
Garaje	0.00	14.31	Dormitorio 3	10.19	0.00
Patio	0.00	16.67	Escalera	2.97	0.00
Patio acceso	0.00	7.48	Subtotal	48.56	0.00
Subtotal	41.68	38.46			

TOTAL ÚTIL INTERIOR 90.24 m²

TOTAL ÚTIL EXTERIOR 38.46 m²

SUP. CONSTRUIDA VIVIENDA 106.88 m²

SUP. CONSTRUIDA CON ZONAS COMUNES 112.27 m²

SUPERFICIE DE PARCELA 91.71 m²





ECOVILLAS
SEED

CASERÍO DE LOS LLANOS, FASE 14, ALHENDÍN (GRANADA)



Vivienda:

4



CUADRO DE SUPERFICIES ÚTILES:

Estancia	Int.(m²)	Ext.(m²)	Estancia	Int.(m²)	Ext.(m²)
PLANTA 1			PLANTA 2		
Aseo-Lav	4.20	0.00	Baño 1	4.13	0.00
Despensa	1.60	0.00	Baño 2	3.64	0.00
Entrada	4.03	0.00	Distribuidor	1.76	0.00
Escalera	1.69	0.00	Dormitorio 1	15.67	0.00
Estancia de día	30.16	0.00	Dormitorio 2	10.20	0.00
Garaje	0.00	14.31	Dormitorio 3	10.19	0.00
Patio	0.00	16.67	Escalera	2.97	0.00
Patio acceso	0.00	7.48	Subtotal	48.56	0.00
Subtotal	41.68	38.46			

TOTAL ÚTIL INTERIOR 90.24 m²

TOTAL ÚTIL EXTERIOR 38.46 m²

SUP. CONSTRUIDA VIVIENDA 106.88 m²

SUP. CONSTRUIDA CON ZONAS COMUNES 112.27 m²

SUPERFICIE DE PARCELA 91.69 m²



Escala: 1:75



260909 P674 VENV05

Plano orientativo sujeto a cambios determinados por la Dirección Facultativa



CUADRO DE SUPERFICIES ÚTILES:

Estancia	Int.(m²)	Ext.(m²)	Estancia	Int.(m²)	Ext.(m²)
PLANTA 1			PLANTA 2		
Aseo-Lav	4.20	0.00	Baño 1	4.13	0.00
Despensa	1.60	0.00	Baño 2	3.64	0.00
Entrada	4.03	0.00	Distribuidor	1.76	0.00
Escalera	1.69	0.00	Dormitorio 1	15.67	0.00
Estancia de día	30.16	0.00	Dormitorio 2	10.20	0.00
Garaje	0.00	14.31	Dormitorio 3	10.19	0.00
Patio	0.00	16.67	Escalera	2.97	0.00
Patio acceso	0.00	7.48	Subtotal	48.56	0.00
Subtotal	41.68	38.46			


TOTAL ÚTIL INTERIOR 90.24 m²

TOTAL ÚTIL EXTERIOR 38.46 m²

SUP. CONSTRUIDA VIVIENDA 106.88 m²

SUP. CONSTRUIDA CON ZONAS COMUNES 112.27 m²

SUPERFICIE DE PARCELA 91.68 m²

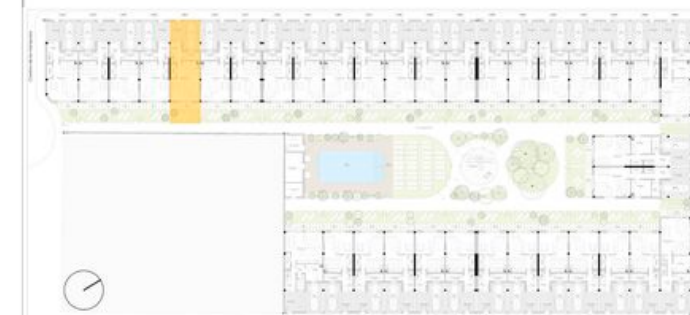



ECOVILLAS
SEED

CASERÍO DE LOS LLANOS, FASE 14, ALHENDÍN (GRANADA)



Vivienda:

6



CUADRO DE SUPERFICIES ÚTILES:

Estancia	Int.(m²)	Ext.(m²)	Estancia	Int.(m²)	Ext.(m²)
PLANTA 1			PLANTA 2		
Aseo-Lav	4.20	0.00	Baño 1	4.13	0.00
Despensa	1.60	0.00	Baño 2	3.64	0.00
Entrada	4.03	0.00	Distribuidor	1.76	0.00
Escalera	1.69	0.00	Dormitorio 1	15.68	0.00
Estancia de día	30.16	0.00	Dormitorio 2	10.20	0.00
Garaje	0.00	14.31	Dormitorio 3	10.19	0.00
Patio	0.00	16.67	Escalera	2.97	0.00
Patio acceso	0.00	7.48	Subtotal	48.57	0.00
Subtotal	41.68	38.46			

TOTAL ÚTIL INTERIOR 90.25 m²

TOTAL ÚTIL EXTERIOR 38.46 m²

SUP. CONSTRUIDA VIVIENDA 106.88 m²

SUP. CONSTRUIDA CON ZONAS COMUNES 112.27 m²

SUPERFICIE DE PARCELA 91.66 m²



Escala: 1:75



260909 P674 VEN05

Plano orientativo sujeto a cambios determinados por la Dirección Facultativa



CUADRO DE SUPERFICIES ÚTILES:

Estancia	Int.(m²)	Ext.(m²)	Estancia	Int.(m²)	Ext.(m²)
PLANTA 1			PLANTA 2		
Aseo-Lav	4.20	0.00	Baño 1	4.13	0.00
Despensa	1.60	0.00	Baño 2	3.64	0.00
Entrada	4.03	0.00	Distribuidor	1.76	0.00
Escalera	1.69	0.00	Dormitorio 1	15.68	0.00
Estancia de día	30.13	0.00	Dormitorio 2	10.20	0.00
Garaje	0.00	14.29	Dormitorio 3	10.16	0.00
Patio	0.00	16.67	Escalera	2.97	0.00
Patio acceso	0.00	7.48	Subtotal	48.54	0.00
Subtotal	41.65	38.44			


TOTAL ÚTIL INTERIOR 90.19 m²

TOTAL ÚTIL EXTERIOR 38.44 m²

SUP. CONSTRUIDA VIVIENDA 108.86 m²

SUP. CONSTRUIDA CON ZONAS COMUNES 114.42 m²

SUPERFICIE DE PARCELA 93.83 m²

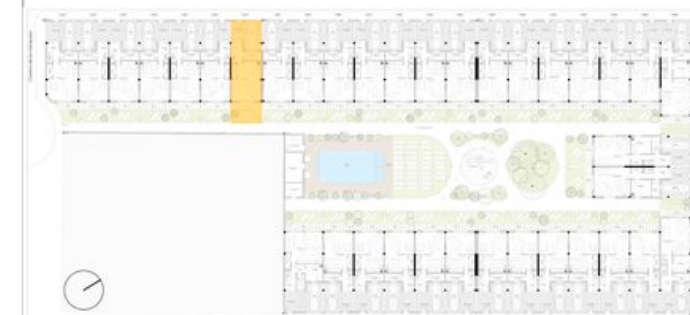



CUADRO DE SUPERFICIES ÚTILES:

Estancia	Int.(m²)	Ext.(m²)	Estancia	Int.(m²)	Ext.(m²)
PLANTA 1			PLANTA 2		
Aseo-lav	4.20	0.00	Baño 1	4.13	0.00
Despensa	1.60	0.00	Baño 2	3.64	0.00
Entrada	4.03	0.00	Distribuidor	1.76	0.00
Escalera	1.69	0.00	Dormitorio 1	15.67	0.00
Estancia de día	30.13	0.00	Dormitorio 2	10.20	0.00
Garaje	0.00	14.29	Dormitorio 3	10.16	0.00
Patio	0.00	16.67	Escalera	2.97	0.00
Patio acceso	0.00	7.48	Subtotal	48.53	0.00
Subtotal	41.65	38.44			

TOTAL ÚTIL INTERIOR 90.18 m²

TOTAL ÚTIL EXTERIOR 38.44 m²

SUP. CONSTRUIDA VIVIENDA 108.86 m²

SUP. CONSTRUIDA CON ZONAS COMUNES 114.42 m²

SUPERFICIE DE PARCELA 93.82 m²





CUADRO DE SUPERFICIES ÚTILES:

Estancia	Int.(m²)	Ext.(m²)	Estancia	Int.(m²)	Ext.(m²)
PLANTA 1			PLANTA 2		
Aseo-Lav	4.20	0.00	Baño 1	4.13	0.00
Despensa	1.60	0.00	Baño 2	3.64	0.00
Entrada	4.03	0.00	Distribuidor	1.76	0.00
Escalera	1.69	0.00	Dormitorio 1	15.67	0.00
Estancia de día	30.16	0.00	Dormitorio 2	10.20	0.00
Garaje	0.00	14.31	Dormitorio 3	10.16	0.00
Patio	0.00	16.67	Escalera	2.97	0.00
Patio acceso	0.00	7.48	Subtotal	48.53	0.00
Subtotal	41.68	38.46			


TOTAL ÚTIL INTERIOR 90.21 m²

TOTAL ÚTIL EXTERIOR 38.46 m²

SUP. CONSTRUIDA VIVIENDA 106.88 m²

SUP. CONSTRUIDA CON ZONAS COMUNES 112.27 m²

SUPERFICIE DE PARCELA 91.61 m²

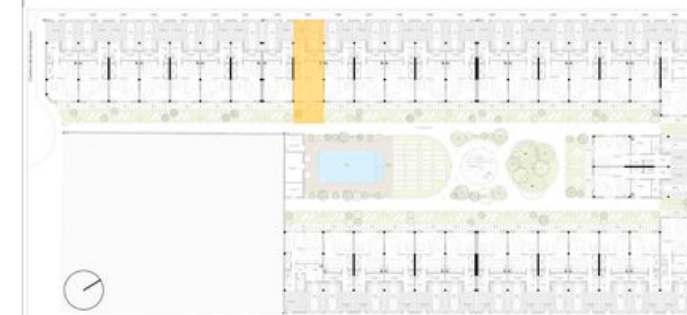



ECOVILLAS
SEED

CASERÍO DE LOS LLANOS, FASE 14, ALHENDÍN (GRANADA)



Vivienda:

10



CUADRO DE SUPERFICIES ÚTILES:

Estancia	Int.(m²)	Ext.(m²)	Estancia	Int.(m²)	Ext.(m²)
PLANTA 1			PLANTA 2		
Aseo-Lav	4.20	0.00	Baño 1	4.13	0.00
Despensa	1.60	0.00	Baño 2	3.64	0.00
Entrada	4.03	0.00	Distribuidor	1.76	0.00
Escalera	1.69	0.00	Dormitorio 1	15.67	0.00
Estancia de día	30.16	0.00	Dormitorio 2	10.20	0.00
Garaje	0.00	14.31	Dormitorio 3	10.16	0.00
Patio	0.00	16.67	Escalera	2.97	0.00
Patio acceso	0.00	7.48	Subtotal	48.53	0.00
Subtotal	41.68	38.46			

TOTAL ÚTIL INTERIOR 90.21 m²

TOTAL ÚTIL EXTERIOR 38.46 m²

SUP. CONSTRUIDA VIVIENDA 106.88 m²

SUP. CONSTRUIDA CON ZONAS COMUNES 112.27 m²

SUPERFICIE DE PARCELA 91.62 m²



Escala: 1:75



260909 P674 VEN05

Plano orientativo sujeto a cambios determinados por la Dirección Facultativa



CUADRO DE SUPERFICIES ÚTILES:

Estancia	Int.(m²)	Ext.(m²)	Estancia	Int.(m²)	Ext.(m²)
PLANTA 1			PLANTA 2		
Aseo-Lav	4.20	0.00	Baño 1	4.13	0.00
Despensa	1.60	0.00	Baño 2	3.64	0.00
Entrada	4.03	0.00	Distribuidor	1.76	0.00
Escalera	1.69	0.00	Dormitorio 1	15.67	0.00
Estancia de día	30.16	0.00	Dormitorio 2	10.20	0.00
Garaje	0.00	14.31	Dormitorio 3	10.16	0.00
Patio	0.00	16.67	Escalera	2.97	0.00
Patio acceso	0.00	7.48	Subtotal	48.53	0.00
Subtotal	41.68	38.46			

TOTAL ÚTIL INTERIOR 90.21 m²

TOTAL ÚTIL EXTERIOR 38.46 m²

SUP. CONSTRUIDA VIVIENDA 106.88 m²

SUP. CONSTRUIDA CON ZONAS COMUNES 112.27 m²

SUPERFICIE DE PARCELA 91.61 m²



Escala: 1:75

0 1 m

260909 P674 VENV05

Plano orientativo sujeto a cambios determinados por la Dirección Facultativa



ECOVILLAS
SEED

CASERÍO DE LOS LLANOS, FASE 14, ALHENDÍN (GRANADA)



Vivienda:

12



CUADRO DE SUPERFICIES ÚTILES:

Estancia	Int.(m²)	Ext.(m²)	Estancia	Int.(m²)	Ext.(m²)
PLANTA 1			PLANTA 2		
Aseo-Lav	4.20	0.00	Baño 1	4.13	0.00
Despensa	1.60	0.00	Baño 2	3.64	0.00
Entrada	4.03	0.00	Distribuidor	1.76	0.00
Escalera	1.69	0.00	Dormitorio 1	15.68	0.00
Estancia de día	30.16	0.00	Dormitorio 2	10.20	0.00
Garaje	0.00	14.31	Dormitorio 3	10.16	0.00
Patio	0.00	16.67	Escalera	2.97	0.00
Patio acceso	0.00	7.48	Subtotal	48.54	0.00
Subtotal	41.68	38.46			

TOTAL ÚTIL INTERIOR 90.22 m²

TOTAL ÚTIL EXTERIOR 38.46 m²

SUP. CONSTRUIDA VIVIENDA 106.88 m²

SUP. CONSTRUIDA CON ZONAS COMUNES 112.27 m²

SUPERFICIE DE PARCELA 91.67 m²



Escala: 1:75



260909 P674 VENV05

Plano orientativo sujeto a cambios determinados por la Dirección Facultativa



CUADRO DE SUPERFICIES ÚTILES:

Estancia	Int.(m²)	Ext.(m²)	Estancia	Int.(m²)	Ext.(m²)
PLANTA 1			PLANTA 2		
Aseo-Lav	4.20	0.00	Baño 1	4.13	0.00
Despensa	1.60	0.00	Baño 2	3.64	0.00
Entrada	4.03	0.00	Distribuidor	1.76	0.00
Escalera	1.69	0.00	Dormitorio 1	15.67	0.00
Estancia de día	30.16	0.00	Dormitorio 2	10.20	0.00
Garaje	0.00	14.31	Dormitorio 3	10.16	0.00
Patio	0.00	16.67	Escalera	2.97	0.00
Patio acceso	0.00	7.48	Subtotal	48.53	0.00
Subtotal	41.68	38.46			


TOTAL ÚTIL INTERIOR 90.21 m²

TOTAL ÚTIL EXTERIOR 38.46 m²

SUP. CONSTRUIDA VIVIENDA 106.88 m²

SUP. CONSTRUIDA CON ZONAS COMUNES 112.27 m²

SUPERFICIE DE PARCELA 91.66 m²

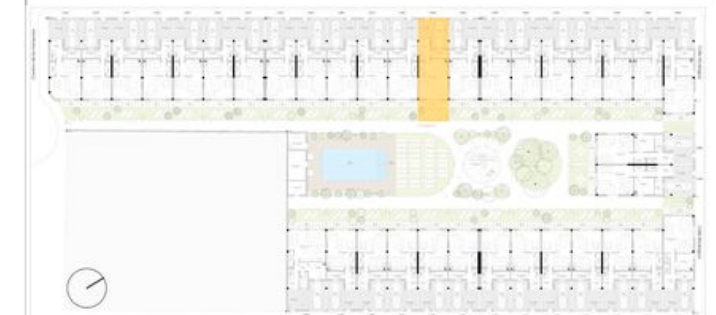



ECOVILLAS
SEED

CASERÍO DE LOS LLANOS, FASE 14, ALHENDÍN (GRANADA)



Vivienda:

14



CUADRO DE SUPERFICIES ÚTILES:

Estancia	Int.(m²)	Ext.(m²)	Estancia	Int.(m²)	Ext.(m²)
PLANTA 1			PLANTA 2		
Aseo-Lav	4.20	0.00	Baño 1	4.13	0.00
Despensa	1.60	0.00	Baño 2	3.64	0.00
Entrada	3.98	0.00	Distribuidor	1.74	0.00
Escalera	1.69	0.00	Dormitorio 1	15.49	0.00
Estancia de día	30.02	0.00	Dormitorio 2	10.18	0.00
Garaje	0.00	14.31	Dormitorio 3	10.19	0.00
Patio	0.00	16.67	Escalera	2.97	0.00
Patio acceso	0.00	8.16	Subtotal	48.34	0.00
Subtotal	41.49	39.14			

TOTAL ÚTIL INTERIOR 89.83 m²

TOTAL ÚTIL EXTERIOR 39.14 m²

SUP. CONSTRUIDA VIVIENDA 109.05 m²

SUP. CONSTRUIDA CON ZONAS COMUNES 114.46 m²

SUPERFICIE DE PARCELA 93.82 m²



Escala: 1:75



260909 P674 VENV05

Plano orientativo sujeto a cambios determinados por la Dirección Facultativa



ECOVILLAS
SEED

CASERÍO DE LOS LLANOS, FASE 14, ALHENDÍN (GRANADA)



Vivienda:

15



CUADRO DE SUPERFICIES ÚTILES:

Estancia	Int.(m²)	Ext.(m²)	Estancia	Int.(m²)	Ext.(m²)
PLANTA 1			PLANTA 2		
Aseo-Lav	4.20	0.00	Baño 1	4.13	0.00
Despensa	1.60	0.00	Baño 2	3.64	0.00
Entrada	3.98	0.00	Distribuidor	1.74	0.00
Escalera	1.69	0.00	Dormitorio 1	15.49	0.00
Estancia de día	30.02	0.00	Dormitorio 2	10.18	0.00
Garaje	0.00	14.31	Dormitorio 3	10.19	0.00
Patio	0.00	16.67	Escalera	2.97	0.00
Patio acceso	0.00	8.16	Subtotal	48.34	0.00
Subtotal	41.49	39.14			

TOTAL ÚTIL INTERIOR 89.83 m²

TOTAL ÚTIL EXTERIOR 39.14 m²

SUP. CONSTRUIDA VIVIENDA 109.05 m²

SUP. CONSTRUIDA CON ZONAS COMUNES 114.46 m²

SUPERFICIE DE PARCELA 93.80 m²



Escala: 1:75



260909 P674 VENV05.

Plano orientativo sujeto a cambios determinados por la Dirección Facultativa



CUADRO DE SUPERFICIES ÚTILES:

Estancia	Int.(m²)	Ext.(m²)	Estancia	Int.(m²)	Ext.(m²)
PLANTA 1			PLANTA 2		
Aseo-Lav	4.20	0.00	Baño 1	4.13	0.00
Despensa	1.60	0.00	Baño 2	3.64	0.00
Entrada	4.03	0.00	Distribuidor	1.76	0.00
Escalera	1.69	0.00	Dormitorio 1	15.67	0.00
Estancia de día	30.16	0.00	Dormitorio 2	10.20	0.00
Garaje	0.00	14.31	Dormitorio 3	10.19	0.00
Patio	0.00	16.67	Escalera	2.97	0.00
Patio acceso	0.00	7.48	Subtotal	48.56	0.00
Subtotal	41.68	38.46			

TOTAL ÚTIL INTERIOR 90.24 m²

TOTAL ÚTIL EXTERIOR 38.46 m²

SUP. CONSTRUIDA VIVIENDA 106.88 m²

SUP. CONSTRUIDA CON ZONAS COMUNES 112.27 m²

SUPERFICIE DE PARCELA 91.64 m²





CUADRO DE SUPERFICIES ÚTILES:

Estancia	Int.(m²)	Ext.(m²)	Estancia	Int.(m²)	Ext.(m²)
PLANTA 1			PLANTA 2		
Aseo-Lav	4.20	0.00	Baño 1	4.13	0.00
Despensa	1.60	0.00	Baño 2	3.64	0.00
Entrada	4.03	0.00	Distribuidor	1.76	0.00
Escalera	1.69	0.00	Dormitorio 1	15.67	0.00
Estancia de día	30.16	0.00	Dormitorio 2	10.20	0.00
Garaje	0.00	14.31	Dormitorio 3	10.19	0.00
Patio	0.00	16.67	Escalera	2.97	0.00
Patio acceso	0.00	7.48	Subtotal	48.56	0.00
Subtotal	41.68	38.46			

TOTAL ÚTIL INTERIOR 90.24 m²

TOTAL ÚTIL EXTERIOR 38.46 m²

SUP. CONSTRUIDA VIVIENDA 106.88 m²

SUP. CONSTRUIDA CON ZONAS COMUNES 112.27 m²

SUPERFICIE DE PARCELA 91.69 m²





CUADRO DE SUPERFICIES ÚTILES:

Estancia	Int.(m²)	Ext.(m²)	Estancia	Int.(m²)	Ext.(m²)
PLANTA 1			PLANTA 2		
Aseo-Lav	4.20	0.00	Baño 1	4.13	0.00
Despensa	1.60	0.00	Baño 2	3.64	0.00
Entrada	4.03	0.00	Distribuidor	1.76	0.00
Escalera	1.69	0.00	Dormitorio 1	15.67	0.00
Estancia de día	30.16	0.00	Dormitorio 2	10.20	0.00
Garaje	0.00	14.31	Dormitorio 3	10.19	0.00
Patio	0.00	16.67	Escalera	2.97	0.00
Patio acceso	0.00	7.48	Subtotal	48.56	0.00
Subtotal	41.68	38.46			

TOTAL ÚTIL INTERIOR 90.24 m²

TOTAL ÚTIL EXTERIOR 38.46 m²

SUP. CONSTRUIDA VIVIENDA 106.88 m²

SUP. CONSTRUIDA CON ZONAS COMUNES 112.27 m²

SUPERFICIE DE PARCELA 91.72 m²



Escala: 1:75

0 1 m

260909 P674 VEN05

Plano orientativo sujeto a cambios determinados por la Dirección Facultativa



CUADRO DE SUPERFICIES ÚTILES:

Estancia	Int.(m²)	Ext.(m²)	Estancia	Int.(m²)	Ext.(m²)
PLANTA 1			PLANTA 2		
Aseo-Lav	4.20	0.00	Baño 1	4.13	0.00
Despensa	1.60	0.00	Baño 2	3.64	0.00
Entrada	4.03	0.00	Distribuidor	1.76	0.00
Escalera	1.69	0.00	Dormitorio 1	15.67	0.00
Estancia de día	30.16	0.00	Dormitorio 2	10.20	0.00
Garaje	0.00	14.31	Dormitorio 3	10.19	0.00
Patio	0.00	16.67	Escalera	2.97	0.00
Patio acceso	0.00	7.48	Subtotal	48.56	0.00
Subtotal	41.68	38.46			

TOTAL ÚTIL INTERIOR 90.24 m²

TOTAL ÚTIL EXTERIOR 38.46 m²

SUP. CONSTRUIDA VIVIENDA 106.88 m²

SUP. CONSTRUIDA CON ZONAS COMUNES 112.27 m²

SUPERFICIE DE PARCELA 91.71 m²





CUADRO DE SUPERFICIES ÚTILES:

Estancia	Int.(m²)	Ext.(m²)	Estancia	Int.(m²)	Ext.(m²)
PLANTA 1			PLANTA 2		
Aseo-Lav	4.20	0.00	Baño 1	4.13	0.00
Despensa	1.60	0.00	Baño 2	3.64	0.00
Entrada	4.03	0.00	Distribuidor	1.76	0.00
Escalera	1.69	0.00	Dormitorio 1	15.67	0.00
Estancia de día	30.16	0.00	Dormitorio 2	10.20	0.00
Garaje	0.00	14.31	Dormitorio 3	10.19	0.00
Patio	0.00	16.50	Escalera	2.97	0.00
Patio acceso	0.00	7.48	Subtotal	48.56	0.00
Subtotal	41.68	38.29			

TOTAL ÚTIL INTERIOR 90.24 m²

TOTAL ÚTIL EXTERIOR 38.29 m²

SUP. CONSTRUIDA VIVIENDA 106.88 m²

SUP. CONSTRUIDA CON ZONAS COMUNES 112.27 m²

SUPERFICIE DE PARCELA 91.70 m²







ECOVILLAS SEED

CASERÍO DE LOS LLANOS, FASE 14, ALHENDÍN (GRANADA)



SALVADOR ROMANO
ARQUITECTURA



ALDABA
HOMES


Vivienda:

21



CUADRO DE SUPERFICIES ÚTILES:

Estancia	Int.(m²)	Ext.(m²)	Estancia	Int.(m²)	Ext.(m²)
PLANTA 1			PLANTA 2		
Baño	4.13	0.00	Baño 1	4.85	0.00
Desp.-Lavd	0.76	0.00	Baño 2	4.50	0.00
Dormitorio 4	8.19	0.00	Distribuidor	2.29	0.00
Entrada	7.71	0.00	Dormitorio 1	19.02	0.00
Escalera	1.62	0.00	Dormitorio 2	11.30	0.00
Estancia de día	30.55	0.00	Dormitorio 3	11.52	0.00
Garaje	0.00	14.51	Escalera	3.09	0.00
Patio	0.00	16.05	Subtotal	56.57	0.00
Patio acceso	0.00	7.65			
Subtotal	52.96	38.21			
TOTAL ÚTIL INTERIOR					109.53 m²
TOTAL ÚTIL EXTERIOR					38.21 m²
SUP. CONSTRUIDA VIVIENDA					134.78 m²
SUP. CONSTRUIDA CON ZONAS COMUNES					138.35 m²
SUPERFICIE DE PARCELA					106.86 m²

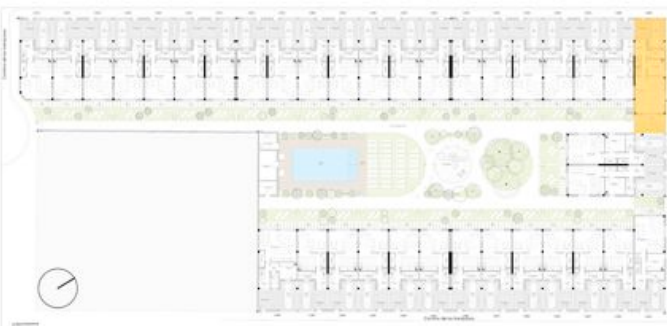

Escala: 1:75  m 260909 P674 VENV05

Plano orientativo sujeto a cambios determinados por la Dirección Facultativa



ECOVILLAS
SEED

CASERÍO DE LOS LLANOS, FASE 14, ALHENDÍN (GRANADA)



Vivienda:

22



CUADRO DE SUPERFICIES ÚTILES:

Estancia	Int.(m²)	Ext.(m²)	Estancia	Int.(m²)	Ext.(m²)
PLANTA 1			PLANTA 2		
Baño	4.13	0.00	Baño 1	5.24	0.00
Despensa	1.21	0.00	Baño 2	4.16	0.00
Dormitorio 4	9.67	0.00	Distribuidor	2.16	0.00
Entrada	8.14	0.00	Dormitorio 1	17.92	0.00
Escalera	1.62	0.00	Dormitorio 2	13.14	0.00
Estancia de día	30.59	0.00	Dormitorio 3	12.61	0.00
Garaje	0.00	15.09	Escalera	3.11	0.00
Patio	0.00	22.95	Subtotal	58.34	0.00
Patio acceso	0.00	7.14			
Subtotal	55.36	45.18			


TOTAL ÚTIL INTERIOR 113.70 m²

TOTAL ÚTIL EXTERIOR 45.18 m²

SUP. CONSTRUIDA VIVIENDA 139.43 m²

SUP. CONSTRUIDA CON ZONAS COMUNES 143.04 m²

SUPERFICIE DE PARCELA 117.29 m²

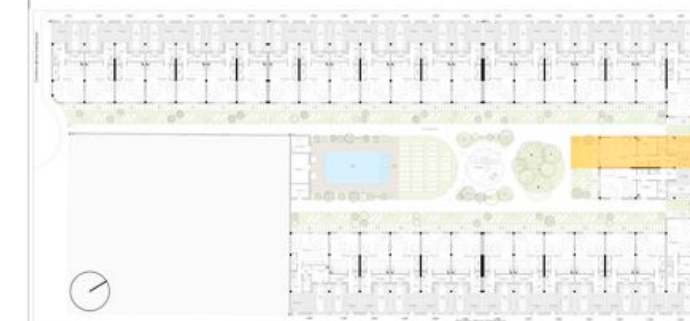

Escala: 1:75



260909 P674 VEN05

Plano orientativo sujeto a cambios determinados por la Dirección Facultativa



ECOVILLAS
SEED

CASERÍO DE LOS LLANOS, FASE 14, ALHENDÍN (GRANADA)



Vivienda:

23



CUADRO DE SUPERFICIES ÚTILES:

Estancia	Int.(m²)	Ext.(m²)	Estancia	Int.(m²)	Ext.(m²)
PLANTA 1			PLANTA 2		
Baño	4.13	0.00	Baño 1	5.24	0.00
Despensa	1.21	0.00	Baño 2	4.16	0.00
Dormitorio 4	9.67	0.00	Distribuidor	2.17	0.00
Entrada	8.14	0.00	Dormitorio 1	17.92	0.00
Escalera	1.62	0.00	Dormitorio 2	12.61	0.00
Estancia de día	30.59	0.00	Dormitorio 3	13.13	0.00
Garaje	0.00	15.09	Escalera	3.11	0.00
Patio	0.00	22.95	Subtotal	58.34	0.00
Patio acceso	0.00	7.14			
Subtotal	55.36	45.18			


TOTAL ÚTIL INTERIOR 113.70 m²

TOTAL ÚTIL EXTERIOR 45.18 m²

SUP. CONSTRUIDA VIVIENDA 139.43 m²

SUP. CONSTRUIDA CON ZONAS COMUNES 143.04 m²

SUPERFICIE DE PARCELA 117.23 m²

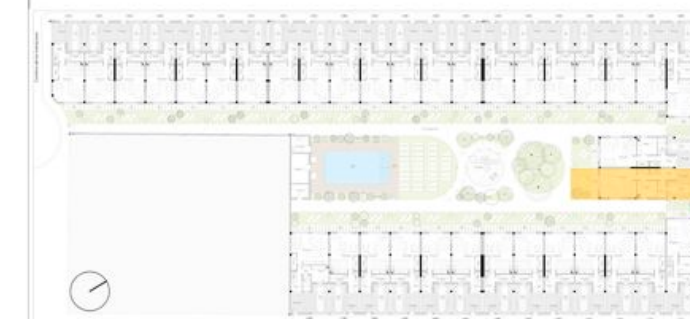

Escala: 1:75



260909 P674 VENVO5

Plano orientativo sujeto a cambios determinados por la Dirección Facultativa





CUADRO DE SUPERFICIES ÚTILES:

Estancia	Int.(m²)	Ext.(m²)	Estancia	Int.(m²)	Ext.(m²)
PLANTA 1			PLANTA 2		
Baño	4.14	0.00	Baño 1	4.85	0.00
Desp- lav	0.76	0.00	Baño 2	4.48	0.00
Dormitorio 4	8.27	0.00	Distribuidor	2.29	0.00
Entrada	7.29	0.00	Dormitorio 1	19.02	0.00
Escalera	1.75	0.00	Dormitorio 2	11.41	0.00
Estancia de día	30.79	0.00	Dormitorio 3	11.55	0.00
Garaje	0.00	14.66	Escalera	3.08	0.00
Patio	0.00	16.12	Subtotal	56.68	0.00
Patio acceso	0.00	7.48			
Subtotal	53.00	38.26			


TOTAL ÚTIL INTERIOR 109.68 m²

TOTAL ÚTIL EXTERIOR 38.26 m²

SUP. CONSTRUIDA VIVIENDA 135.14 m²

SUP. CONSTRUIDA CON ZONAS COMUNES 138.71 m²

SUPERFICIE DE PARCELA 108.41 m²

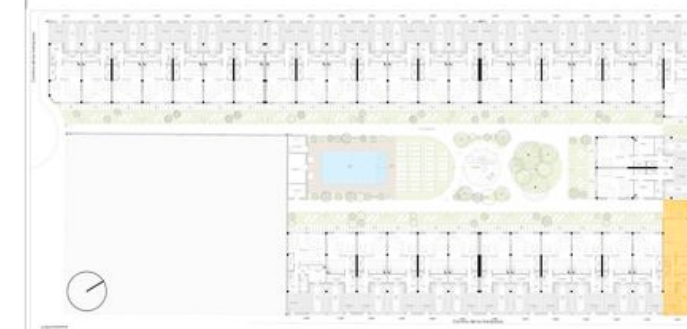

Escala: 1:75

0 1 m

260909 P674 VENVO5

Plano orientativo sujeto a cambios determinados por la Dirección Facultativa



CUADRO DE SUPERFICIES ÚTILES:

Estancia	Int.(m²)	Ext.(m²)	Estancia	Int.(m²)	Ext.(m²)
PLANTA 1			PLANTA 2		
Aseo-Lav	4.20	0.00	Baño 1	4.13	0.00
Despensa	1.60	0.00	Baño 2	3.64	0.00
Entrada	4.03	0.00	Distribuidor	1.76	0.00
Escalera	1.69	0.00	Dormitorio 1	15.68	0.00
Estancia de día	30.16	0.00	Dormitorio 2	10.20	0.00
Garaje	0.00	14.31	Dormitorio 3	10.19	0.00
Patio	0.00	16.50	Escalera	2.97	0.00
Patio acceso	0.00	7.48	Subtotal	48.57	0.00
Subtotal	41.68	38.29			


TOTAL ÚTIL INTERIOR 90.25 m²

TOTAL ÚTIL EXTERIOR 38.29 m²

SUP. CONSTRUIDA VIVIENDA 106.88 m²

SUP. CONSTRUIDA CON ZONAS COMUNES 112.27 m²

SUPERFICIE DE PARCELA 93.12 m²

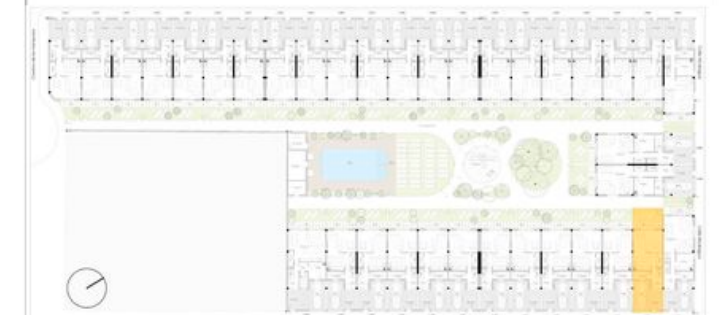



CUADRO DE SUPERFICIES ÚTILES:

Estancia	Int.(m²)	Ext.(m²)	Estancia	Int.(m²)	Ext.(m²)
PLANTA 1			PLANTA 2		
Aseo-Lav	4.20	0.00	Baño 1	4.13	0.00
Despensa	1.60	0.00	Baño 2	3.64	0.00
Entrada	4.03	0.00	Distribuidor	1.76	0.00
Escalera	1.69	0.00	Dormitorio 1	15.68	0.00
Estancia de día	30.16	0.00	Dormitorio 2	10.20	0.00
Garaje	0.00	14.31	Dormitorio 3	10.19	0.00
Patio	0.00	16.67	Escalera	2.97	0.00
Patio acceso	0.00	7.48	Subtotal	48.57	0.00
Subtotal	41.68	38.46			


TOTAL ÚTIL INTERIOR 90.25 m²

TOTAL ÚTIL EXTERIOR 38.46 m²

SUP. CONSTRUIDA VIVIENDA 106.88 m²

SUP. CONSTRUIDA CON ZONAS COMUNES 112.27 m²

SUPERFICIE DE PARCELA 93.02 m²

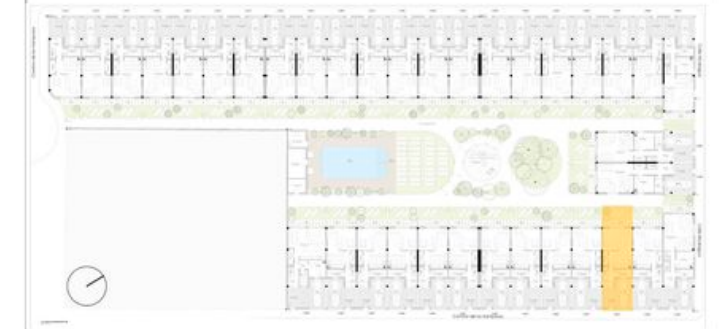



CUADRO DE SUPERFICIES ÚTILES:

Estancia	Int.(m²)	Ext.(m²)	Estancia	Int.(m²)	Ext.(m²)
PLANTA 1			PLANTA 2		
Aseo-Lav	4.20	0.00	Baño 1	4.13	0.00
Despensa	1.60	0.00	Baño 2	3.64	0.00
Entrada	4.03	0.00	Distribuidor	1.76	0.00
Escalera	1.69	0.00	Dormitorio 1	15.67	0.00
Estancia de día	30.16	0.00	Dormitorio 2	10.20	0.00
Garaje	0.00	14.31	Dormitorio 3	10.19	0.00
Patio	0.00	16.67	Escalera	2.97	0.00
Patio acceso	0.00	7.48	Subtotal	48.56	0.00
Subtotal	41.68	38.46			

TOTAL ÚTIL INTERIOR 90.24 m²

TOTAL ÚTIL EXTERIOR 38.46 m²

SUP. CONSTRUIDA VIVIENDA 106.88 m²

SUP. CONSTRUIDA CON ZONAS COMUNES 112.27 m²

SUPERFICIE DE PARCELA 92.91 m²



Escala: 1:75



260909 P674 VEN05

Plano orientativo sujeto a cambios determinados por la Dirección Facultativa



CUADRO DE SUPERFICIES ÚTILES:

Estancia	Int.(m²)	Ext.(m²)	Estancia	Int.(m²)	Ext.(m²)
PLANTA 1			PLANTA 2		
Aseo-Lav	4.20	0.00	Baño 1	4.13	0.00
Despensa	1.60	0.00	Baño 2	3.64	0.00
Entrada	4.03	0.00	Distribuidor	1.76	0.00
Escalera	1.69	0.00	Dormitorio 1	15.68	0.00
Estancia de día	30.16	0.00	Dormitorio 2	10.20	0.00
Garaje	0.00	14.31	Dormitorio 3	10.19	0.00
Patio	0.00	16.67	Escalera	2.97	0.00
Patio acceso	0.00	7.48	Subtotal	48.57	0.00
Subtotal	41.68	38.46			

TOTAL ÚTIL INTERIOR 90.25 m²

TOTAL ÚTIL EXTERIOR 38.46 m²

SUP. CONSTRUIDA VIVIENDA 106.88 m²

SUP. CONSTRUIDA CON ZONAS COMUNES 112.27 m²

SUPERFICIE DE PARCELA 92.80 m²





CUADRO DE SUPERFICIES ÚTILES:

Estancia	Int.(m²)	Ext.(m²)	Estancia	Int.(m²)	Ext.(m²)
PLANTA 1			PLANTA 2		
Aseo-Lav	4.20	0.00	Baño 1	4.13	0.00
Despensa	1.60	0.00	Baño 2	3.64	0.00
Entrada	4.03	0.00	Distribuidor	1.76	0.00
Escalera	1.69	0.00	Dormitorio 1	15.68	0.00
Estancia de día	30.16	0.00	Dormitorio 2	10.20	0.00
Garaje	0.00	14.31	Dormitorio 3	10.19	0.00
Patio	0.00	16.67	Escalera	2.97	0.00
Patio acceso	0.00	7.48	Subtotal	48.57	0.00
Subtotal	41.68	38.46			


TOTAL ÚTIL INTERIOR 90.25 m²

TOTAL ÚTIL EXTERIOR 38.46 m²

SUP. CONSTRUIDA VIVIENDA 106.88 m²

SUP. CONSTRUIDA CON ZONAS COMUNES 112.27 m²

SUPERFICIE DE PARCELA 92.70 m²

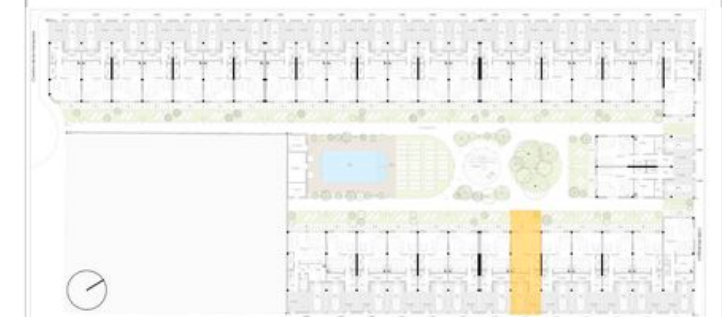



CUADRO DE SUPERFICIES ÚTILES:

Estancia	Int.(m²)	Ext.(m²)	Estancia	Int.(m²)	Ext.(m²)
PLANTA 1			PLANTA 2		
Aseo-Lav	4.20	0.00	Baño 1	4.13	0.00
Despensa	1.60	0.00	Baño 2	3.64	0.00
Entrada	3.97	0.00	Distribuidor	1.74	0.00
Escalera	1.69	0.00	Dormitorio 1	15.49	0.00
Estancia de día	30.02	0.00	Dormitorio 2	10.18	0.00
Garaje	0.00	14.31	Dormitorio 3	10.19	0.00
Patio	0.00	16.67	Escalera	2.97	0.00
Patio acceso	0.00	8.16	Subtotal	48.34	0.00
Subtotal	41.48	39.14			


TOTAL ÚTIL INTERIOR 89.82 m²

TOTAL ÚTIL EXTERIOR 39.14 m²

SUP. CONSTRUIDA VIVIENDA 109.05 m²

SUP. CONSTRUIDA CON ZONAS COMUNES 114.46 m²

SUPERFICIE DE PARCELA 94.84 m²

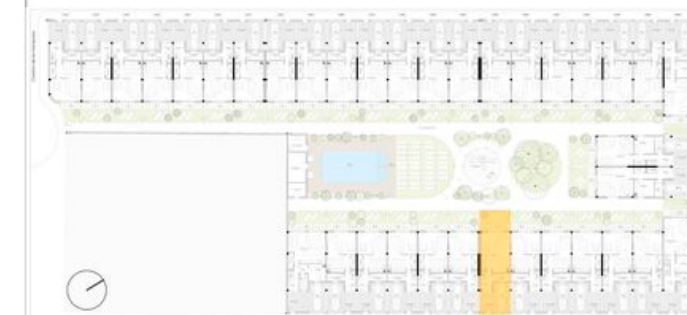



CUADRO DE SUPERFICIES ÚTILES:

Estancia	Int.(m²)	Ext.(m²)	Estancia	Int.(m²)	Ext.(m²)
PLANTA 1			PLANTA 2		
Aseo-Lav	4.20	0.00	Baño 1	4.13	0.00
Despensa	1.60	0.00	Baño 2	3.64	0.00
Entrada	3.97	0.00	Distribuidor	1.74	0.00
Escalera	1.69	0.00	Dormitorio 1	15.49	0.00
Estancia de día	30.02	0.00	Dormitorio 2	10.18	0.00
Garaje	0.00	14.31	Dormitorio 3	10.19	0.00
Patio	0.00	16.67	Escalera	2.97	0.00
Patio acceso	0.00	8.16	Subtotal	48.34	0.00
Subtotal	41.48	39.14			

TOTAL ÚTIL INTERIOR 89.82 m²

TOTAL ÚTIL EXTERIOR 39.14 m²

SUP. CONSTRUIDA VIVIENDA 109.05 m²

SUP. CONSTRUIDA CON ZONAS COMUNES 114.46 m²

SUPERFICIE DE PARCELA 94.72 m²





CUADRO DE SUPERFICIES ÚTILES:

Estancia	Int.(m²)	Ext.(m²)	Estancia	Int.(m²)	Ext.(m²)
PLANTA 1			PLANTA 2		
Aseo-Lav	4.20	0.00	Baño 1	4.13	0.00
Despensa	1.60	0.00	Baño 2	3.64	0.00
Entrada	4.03	0.00	Distribuidor	1.76	0.00
Escalera	1.69	0.00	Dormitorio 1	15.68	0.00
Estancia de día	30.16	0.00	Dormitorio 2	10.20	0.00
Garaje	0.00	14.31	Dormitorio 3	10.19	0.00
Patio	0.00	16.67	Escalera	2.97	0.00
Patio acceso	0.00	7.48	Subtotal	48.57	0.00
Subtotal	41.68	38.46			


TOTAL ÚTIL INTERIOR 90.25 m²

TOTAL ÚTIL EXTERIOR 38.46 m²

SUP. CONSTRUIDA VIVIENDA 106.88 m²

SUP. CONSTRUIDA CON ZONAS COMUNES 112.27 m²

SUPERFICIE DE PARCELA 92.36 m²

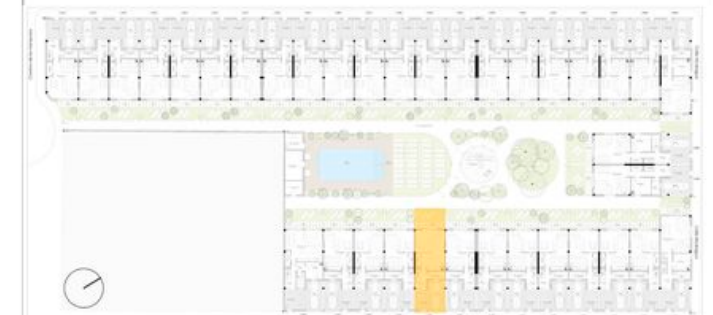



ECOVILLAS
SEED

CASERÍO DE LOS LLANOS, FASE 14, ALHENDÍN (GRANADA)



Vivienda:

33



CUADRO DE SUPERFICIES ÚTILES:

Estancia	Int.(m²)	Ext.(m²)	Estancia	Int.(m²)	Ext.(m²)
PLANTA 1			PLANTA 2		
Aseo-Lav	4.20	0.00	Baño 1	4.13	0.00
Despensa	1.60	0.00	Baño 2	3.64	0.00
Entrada	4.03	0.00	Distribuidor	1.76	0.00
Escalera	1.69	0.00	Dormitorio 1	15.68	0.00
Estancia de día	30.16	0.00	Dormitorio 2	10.20	0.00
Garaje	0.00	14.31	Dormitorio 3	10.19	0.00
Patio	0.00	16.67	Escalera	2.97	0.00
Patio acceso	0.00	7.48	Subtotal	48.57	0.00
Subtotal	41.68	38.46			


TOTAL ÚTIL INTERIOR 90.25 m²

TOTAL ÚTIL EXTERIOR 38.46 m²

SUP. CONSTRUIDA VIVIENDA 106.88 m²

SUP. CONSTRUIDA CON ZONAS COMUNES 112.27 m²

SUPERFICIE DE PARCELA 92.23 m²

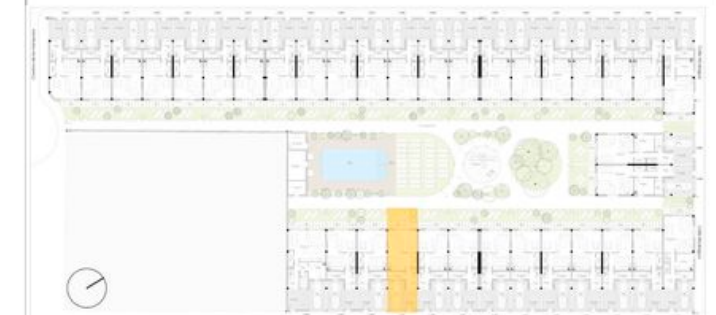

Escala: 1:75



260909 P674 VENVO5

Plano orientativo sujeto a cambios determinados por la Dirección Facultativa



CUADRO DE SUPERFICIES ÚTILES:

Estancia	Int.(m²)	Ext.(m²)	Estancia	Int.(m²)	Ext.(m²)
PLANTA 1			PLANTA 2		
Aseo-Lav	4.20	0.00	Baño 1	4.13	0.00
Despensa	1.60	0.00	Baño 2	3.64	0.00
Entrada	4.03	0.00	Distribuidor	1.76	0.00
Escalera	1.69	0.00	Dormitorio 1	15.68	0.00
Estancia de día	30.16	0.00	Dormitorio 2	10.20	0.00
Garaje	0.00	14.31	Dormitorio 3	10.19	0.00
Patio	0.00	16.67	Escalera	2.97	0.00
Patio acceso	0.00	7.48	Subtotal	48.57	0.00
Subtotal	41.68	38.46			


TOTAL ÚTIL INTERIOR 90.25 m²

TOTAL ÚTIL EXTERIOR 38.46 m²

SUP. CONSTRUIDA VIVIENDA 106.88 m²

SUP. CONSTRUIDA CON ZONAS COMUNES 112.27 m²

SUPERFICIE DE PARCELA 92.10 m²

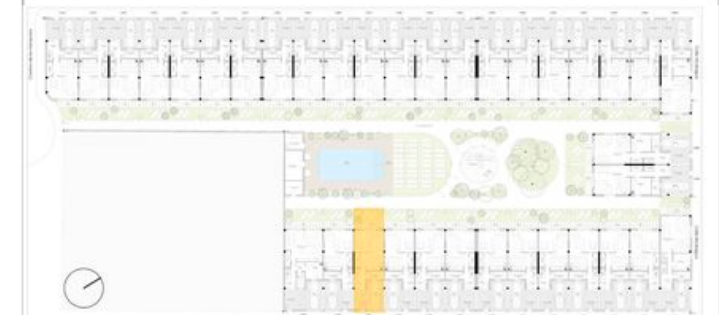



CUADRO DE SUPERFICIES ÚTILES:

Estancia	Int.(m²)	Ext.(m²)	Estancia	Int.(m²)	Ext.(m²)
PLANTA 1			PLANTA 2		
Aseo-Lav	4.20	0.00	Baño 1	4.13	0.00
Despensa	1.60	0.00	Baño 2	3.64	0.00
Entrada	4.03	0.00	Distribuidor	1.76	0.00
Escalera	1.69	0.00	Dormitorio 1	15.67	0.00
Estancia de día	30.16	0.00	Dormitorio 2	10.20	0.00
Garaje	0.00	14.31	Dormitorio 3	10.19	0.00
Patio	0.00	16.67	Escalera	2.97	0.00
Patio acceso	0.00	7.48	Subtotal	48.56	0.00
Subtotal	41.68	38.46			


TOTAL ÚTIL INTERIOR 90.24 m²

TOTAL ÚTIL EXTERIOR 38.46 m²

SUP. CONSTRUIDA VIVIENDA 106.89 m²

SUP. CONSTRUIDA CON ZONAS COMUNES 112.28 m²

SUPERFICIE DE PARCELA 91.96 m²

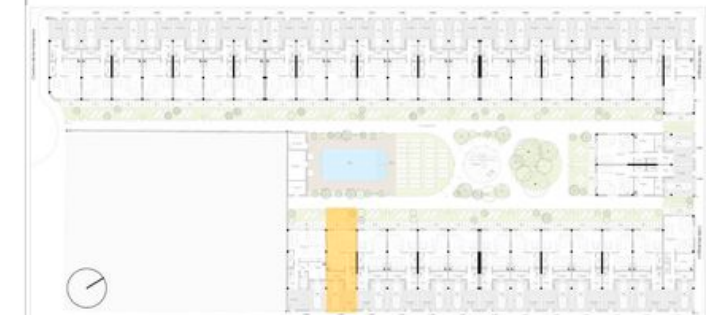



CUADRO DE SUPERFICIES ÚTILES:

Estancia	Int.(m²)	Ext.(m²)	Estancia	Int.(m²)	Ext.(m²)
PLANTA 1			PLANTA 2		
Baño	3.75	0.00	Baño 1	6.60	0.00
Desp. - Lav.	1.98	0.00	Baño 2	4.23	0.00
Despacho	8.34	0.00	Baño 3	4.31	0.00
Distribuidor	2.01	0.00	Distribuidor	2.15	0.00
Entrada	5.22	0.00	Dormitorio 1	17.91	0.00
Escalera	1.62	0.00	Dormitorio 2	11.37	0.00
Estancia de día	31.87	0.00	Dormitorio 3	12.43	0.00
Garaje	0.00	14.31	Escalera	2.97	0.00
Patio	0.00	21.61	Subtotal	61.97	0.00
Patio acceso	0.00	12.70			
Subtotal	54.79	48.62			
TOTAL ÚTIL INTERIOR			116.76 m²		
TOTAL ÚTIL EXTERIOR			48.62 m²		
SUP. CONSTRUIDA VIVIENDA			140.39 m²		
SUP. CONSTRUIDA CON ZONAS COMUNES			146.09 m²		
SUPERFICIE DE PARCELA			120.20 m²		





Mejor Hogar, Mejor Vida

Aldaba Homes "Tu nuevo estilo de vida en Granada"

Bajo la dirección de Juan de Dios Molinero, actual presidente de la Asociación de Constructores y Promotores de Granada, en Aldaba Homes convertimos la experiencia y la innovación en proyectos residenciales únicos. Estamos firmemente convencidos de que un mejor hogar es la base para una mejor vida, por lo que diseñamos espacios modernos, sostenibles y contruidos con materiales de primera calidad que responden a las necesidades reales de quienes confían en nosotros.

Vivir en Granada con la máxima calidad

Granada es una ciudad privilegiada que combina la comodidad con un entorno fascinante, enmarcado por monumentos icónicos como la Alhambra, el histórico barrio del Albaicín, el Sacromonte y la cercanía a Sierra Nevada. En este marco incomparable, Aldaba Homes ofrece exclusivas promociones de obra nueva en ubicaciones estratégicas de la ciudad, pensadas para ofrecer el máximo confort y bienestar a nuestros clientes, ya estén buscando su próxima vivienda o explorando nuevas opciones para su futuro.

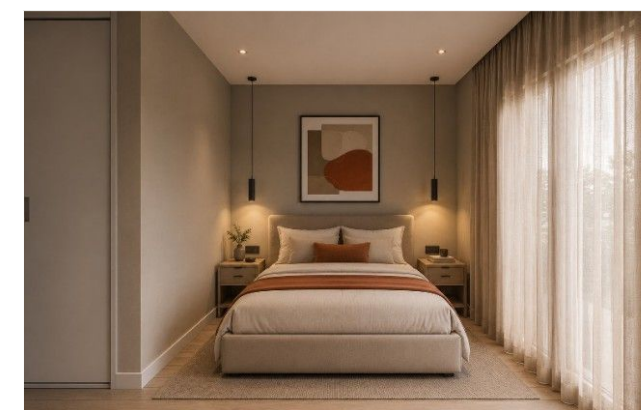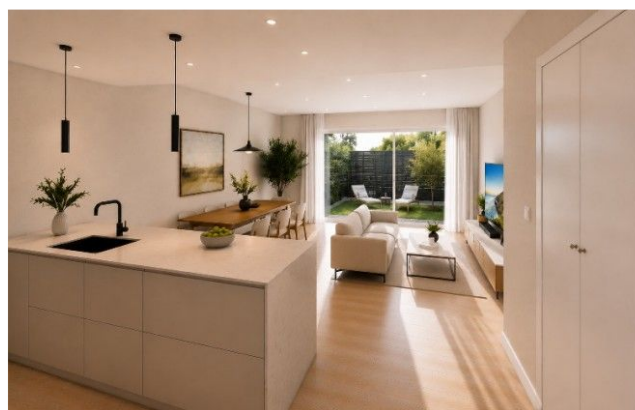

ALDABA HOMES.

Técnico comercial Paco Ruiz,
C/ Arabial, 96. Bajo 1, 18003 Granada.

paco@aldabahomes.com

658 957 195 - 958 439 807